


Appendice

Fotografie di alcuni progetti


Giovanni Molli


e


Stefano Molli

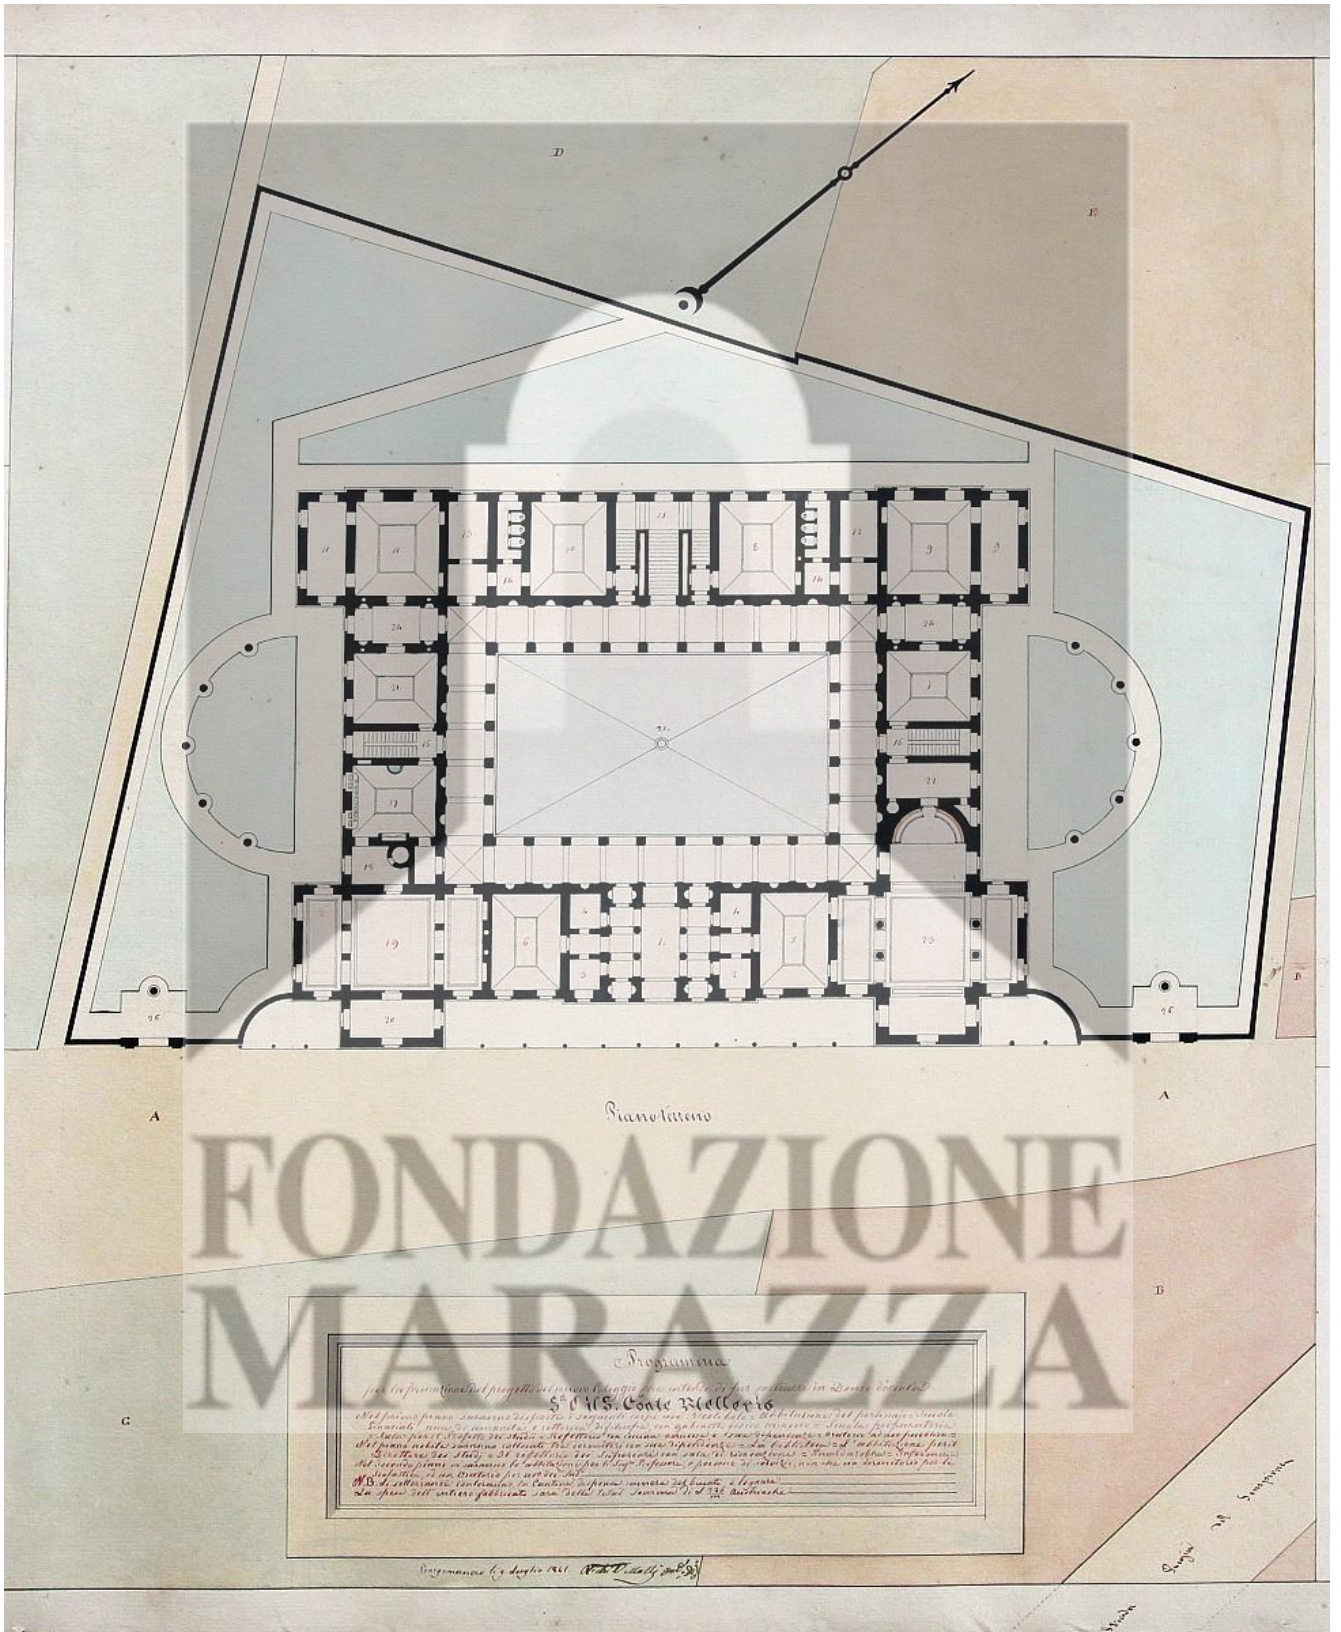

Giovanni Molli
 Domodossola – Collegio Mellorio (1843-1845)
 Scheda GM 45

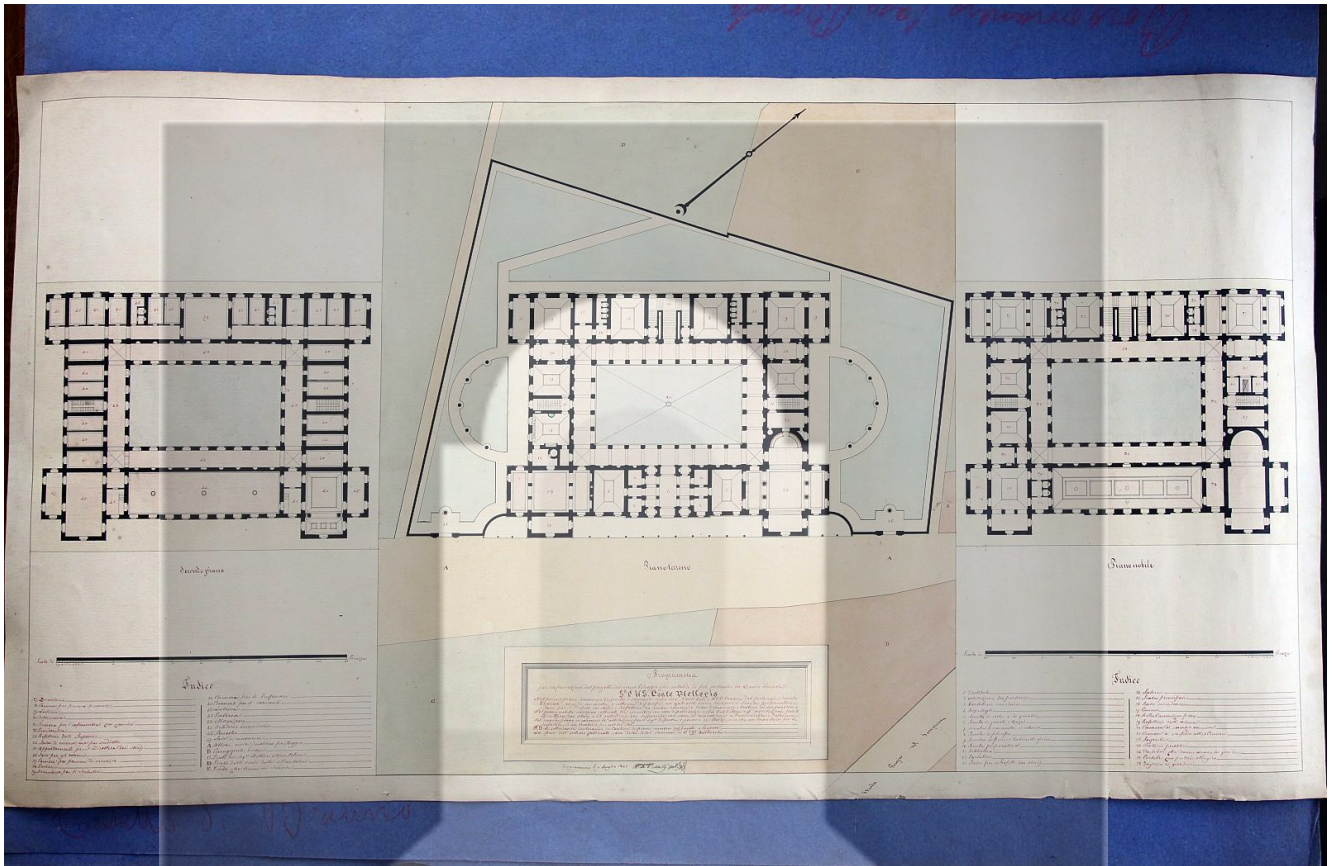

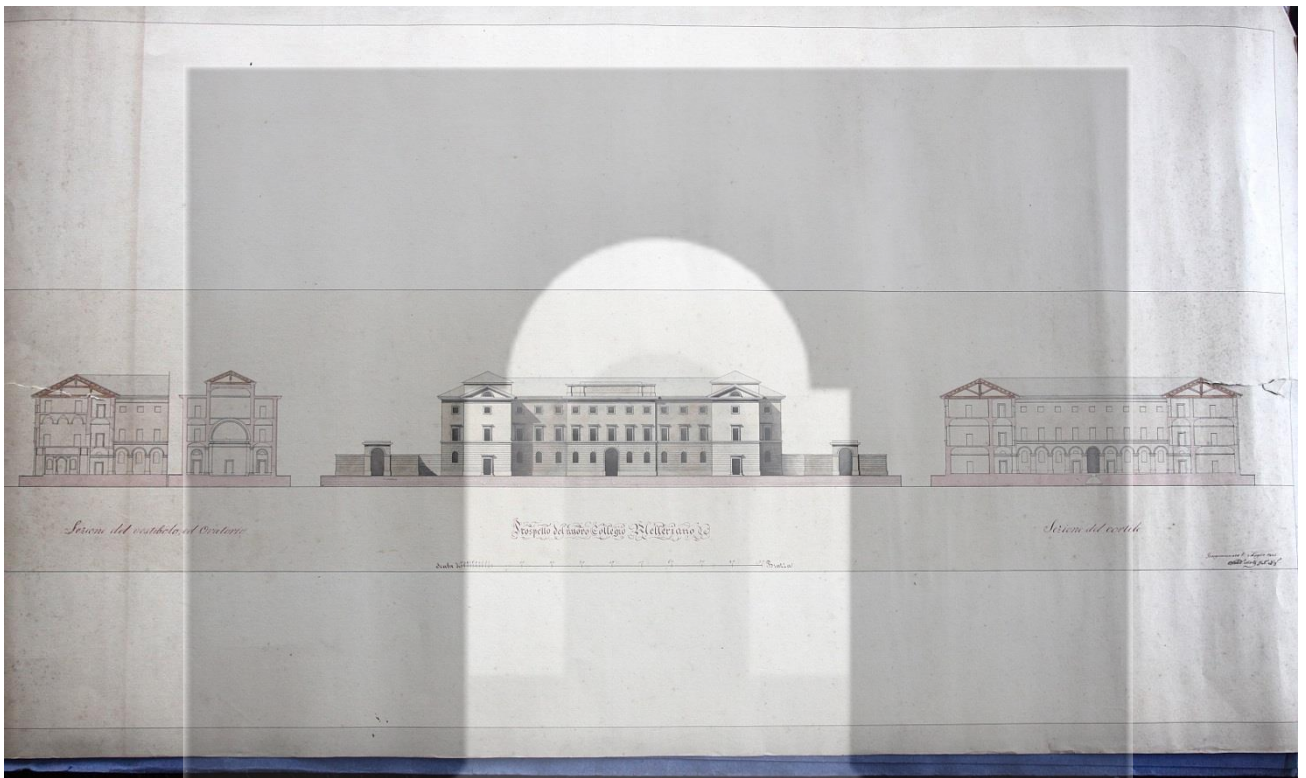

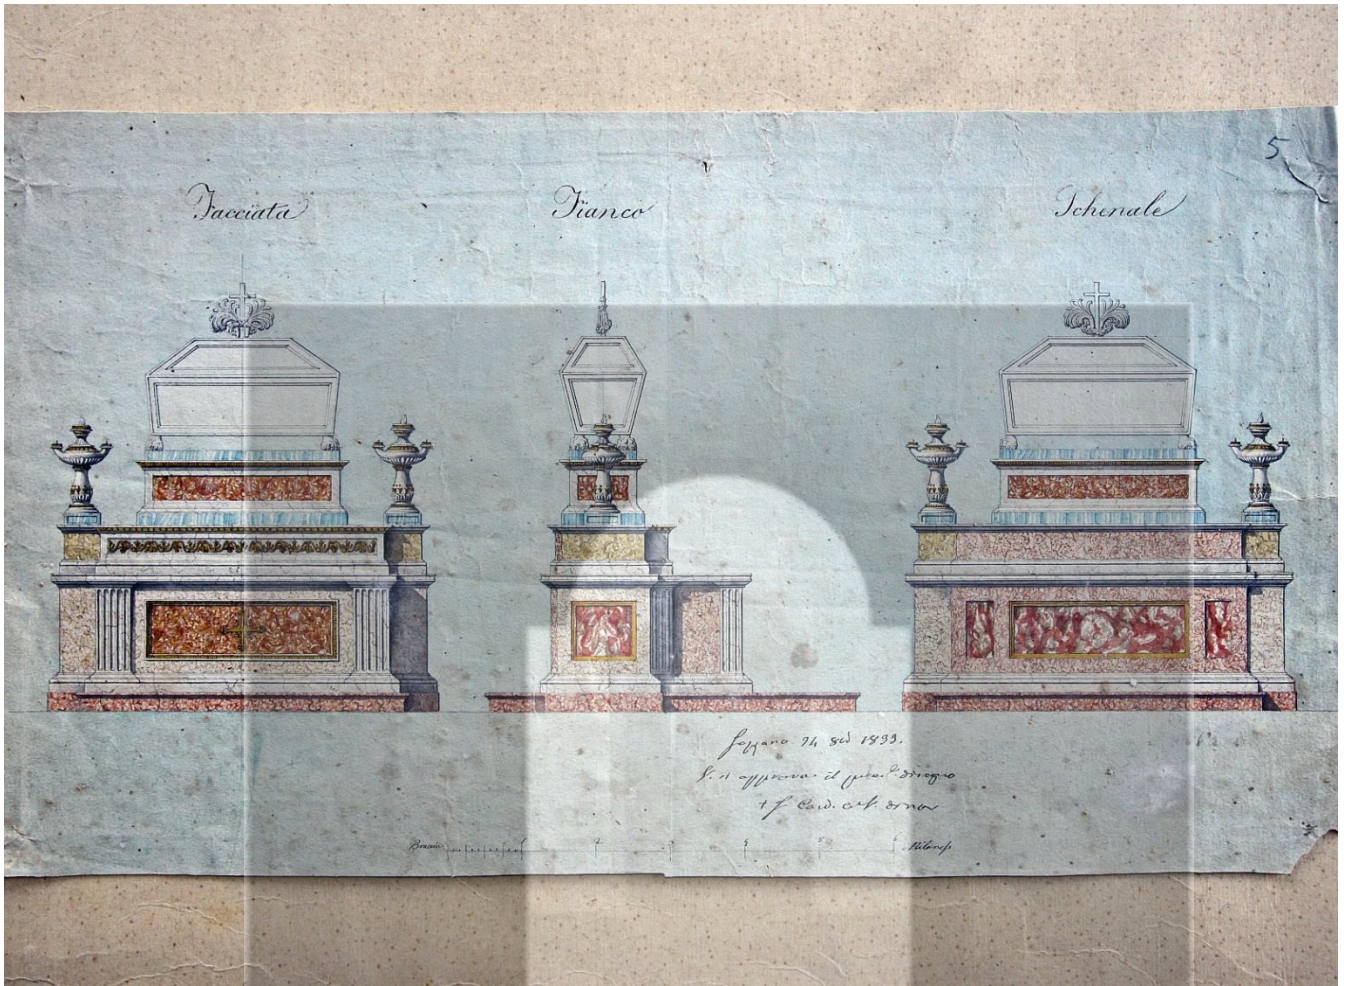


Giovanni Molli
Cressa (NO) - Tabernacolo (1833)
Scheda GM 44

FONDAZIONE
MARAZZA




Giovanni Molli
Borgomanero – Casa dei Fratelli Crola -
Pavimento (1837-1838)
Scheda GM 18

FONDAZIONE
MARAZZA

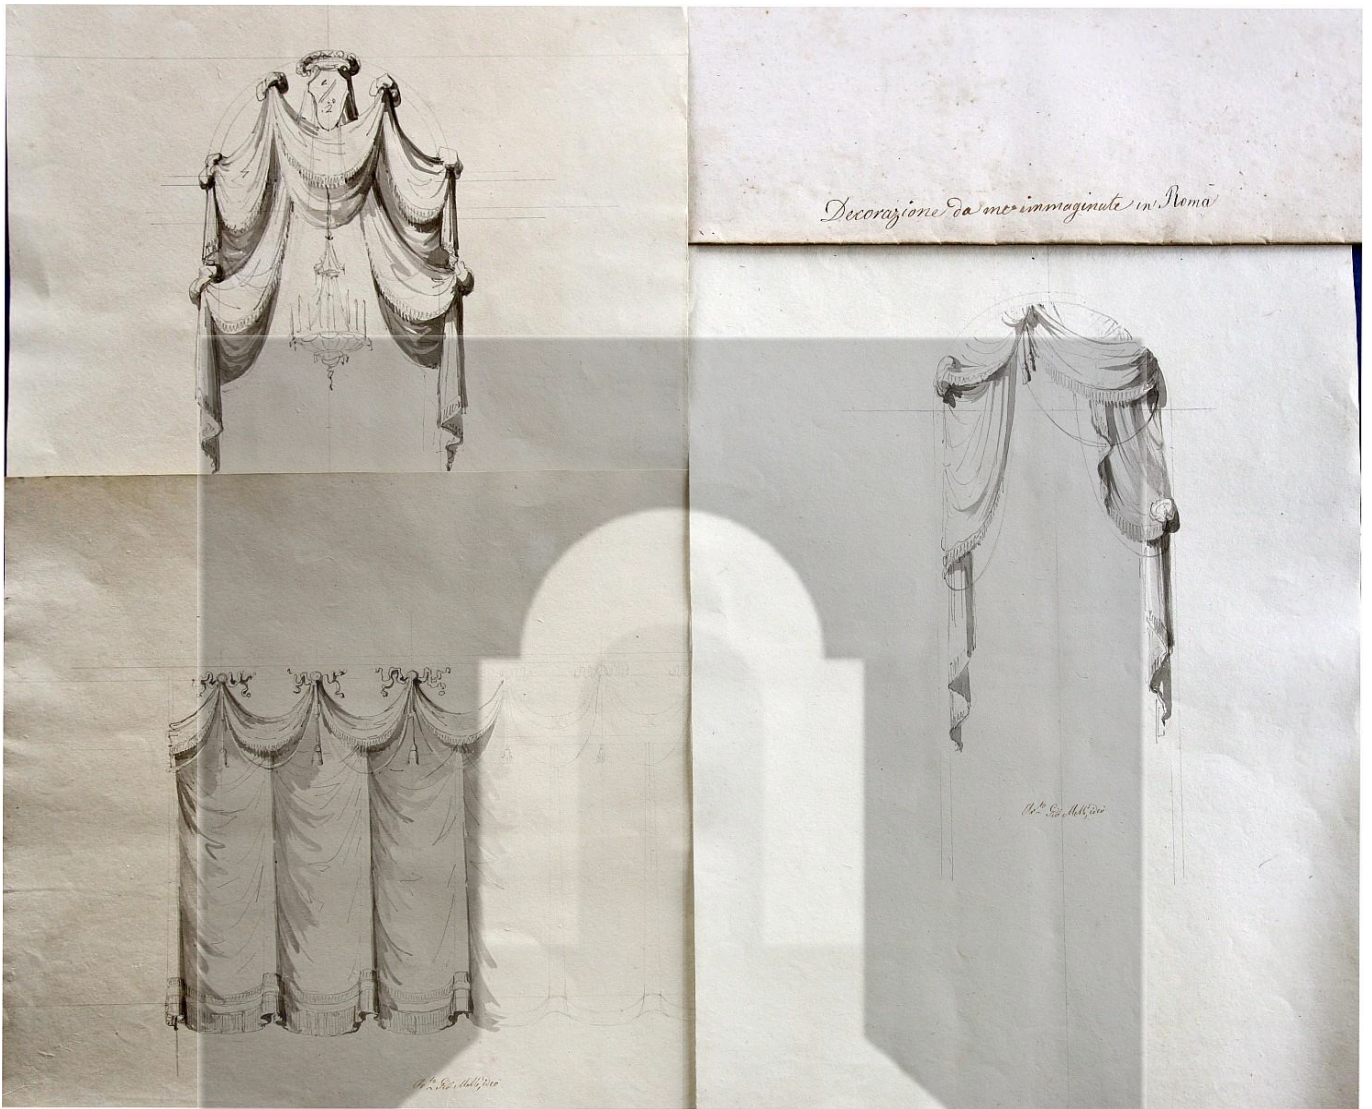

Giovanni Molli
Roma – Decorazioni immaginate (1819-1829)
Scheda GM 66

FONDAZIONE
MARAZZA

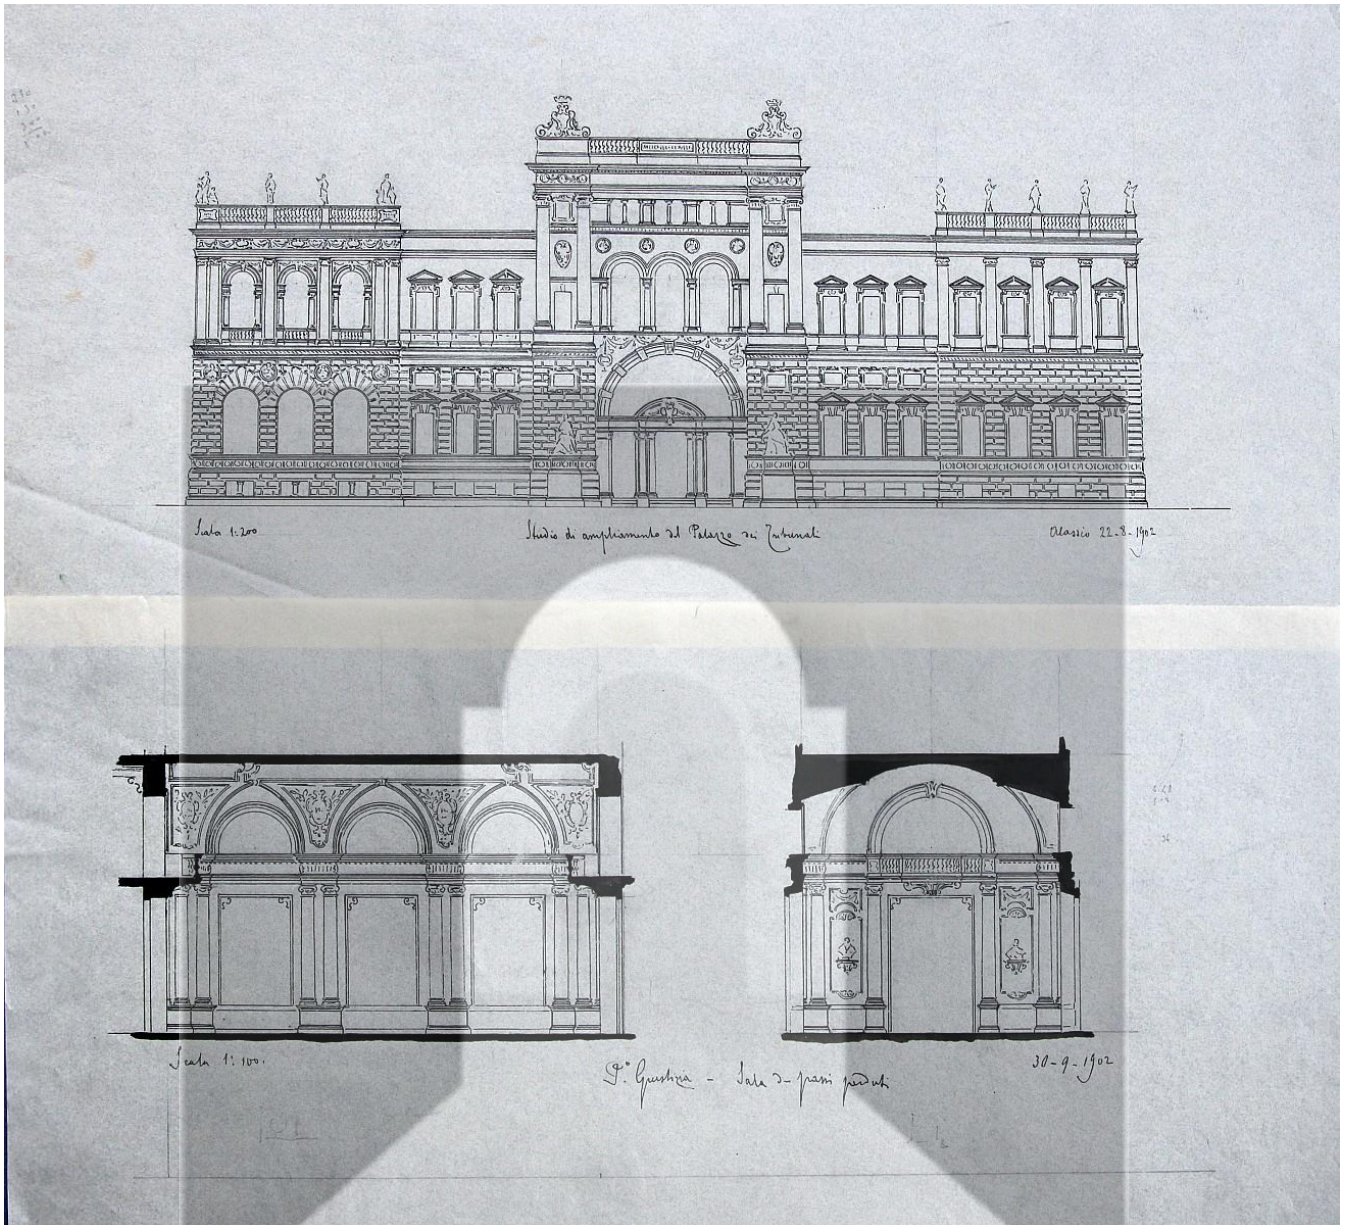

Stefano Molli
Torino - Palazzo dei Tribunali (1902)
Scheda SM 149


FONDAZIONE
MARAZZA



Stefano Molli
Nebbiuno, fraz. Tapigliano (NO) –
Tomba famiglia Majoni (899-1911)
Scheda SM 89



Stefano Molli
Torino – Palazzina e Tipografia Marietti
(1892-1895)
Scheda SM 131

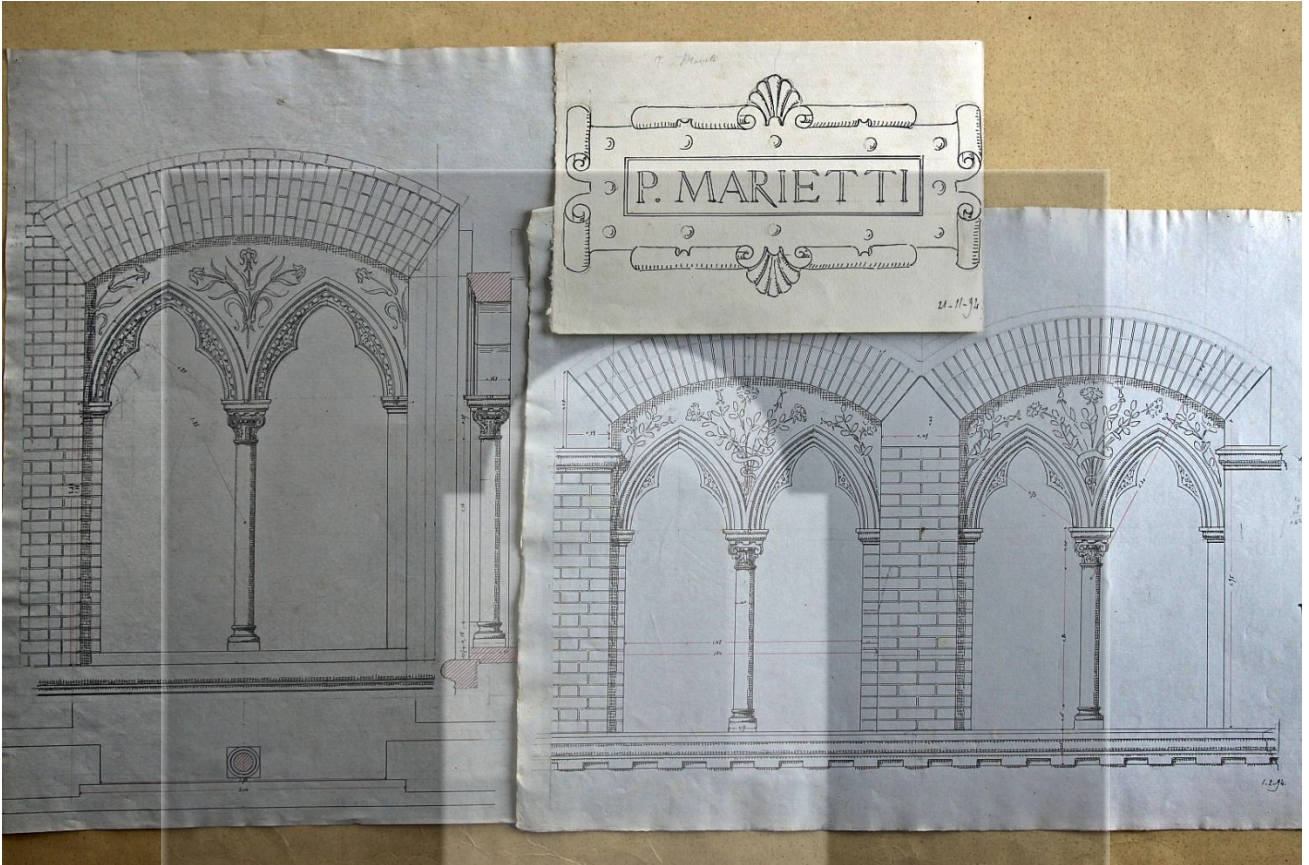




Scala 1:100

PALAZZINA - TIPOGRAFIA MARIETTI

Prospetto verso Via Legnano, 20

Torino 29-11-92

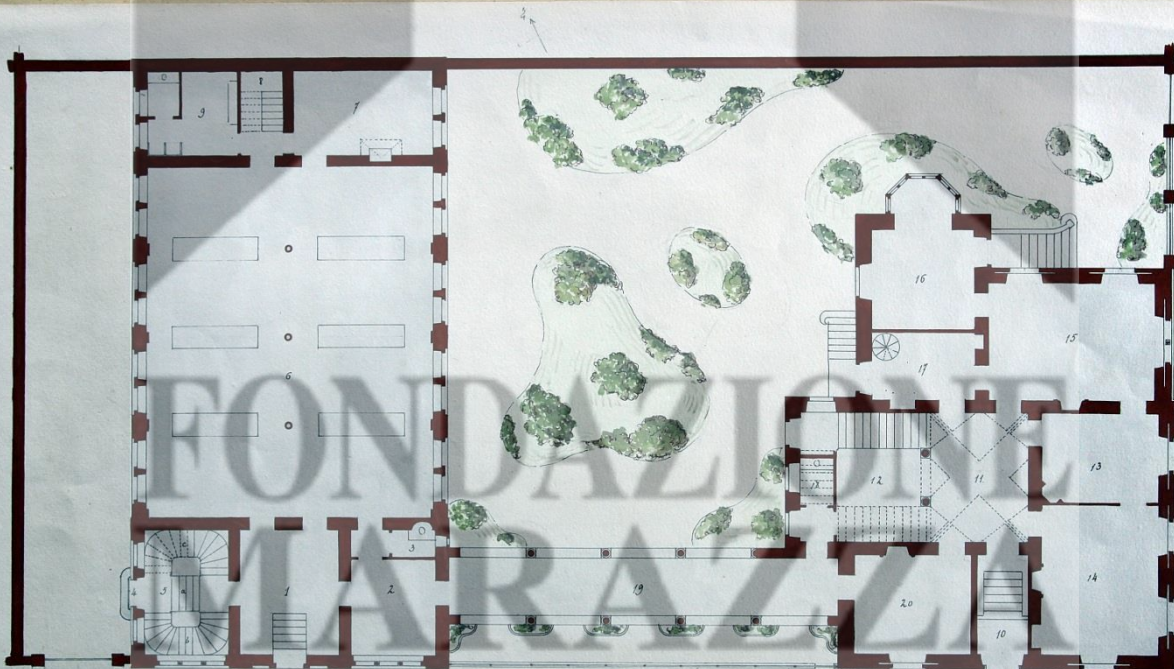

Scala 1:100


1. Tipografia
 2. Direzione
 3. Bottega
 4. Ingresso opere
 5. Sala al piano terra
 6. Sala alla Legatoria
 7. Sala al piano terra
 8. Sala al piano terra
PALAZZINA e TIPOGRAFIA MARIETTI


Piano del Piano terreno

1. Ingresso
 2. Vestibolo
 3. Sala per la scala
 4. Sala
 5. Sala
Torino 16-12-92

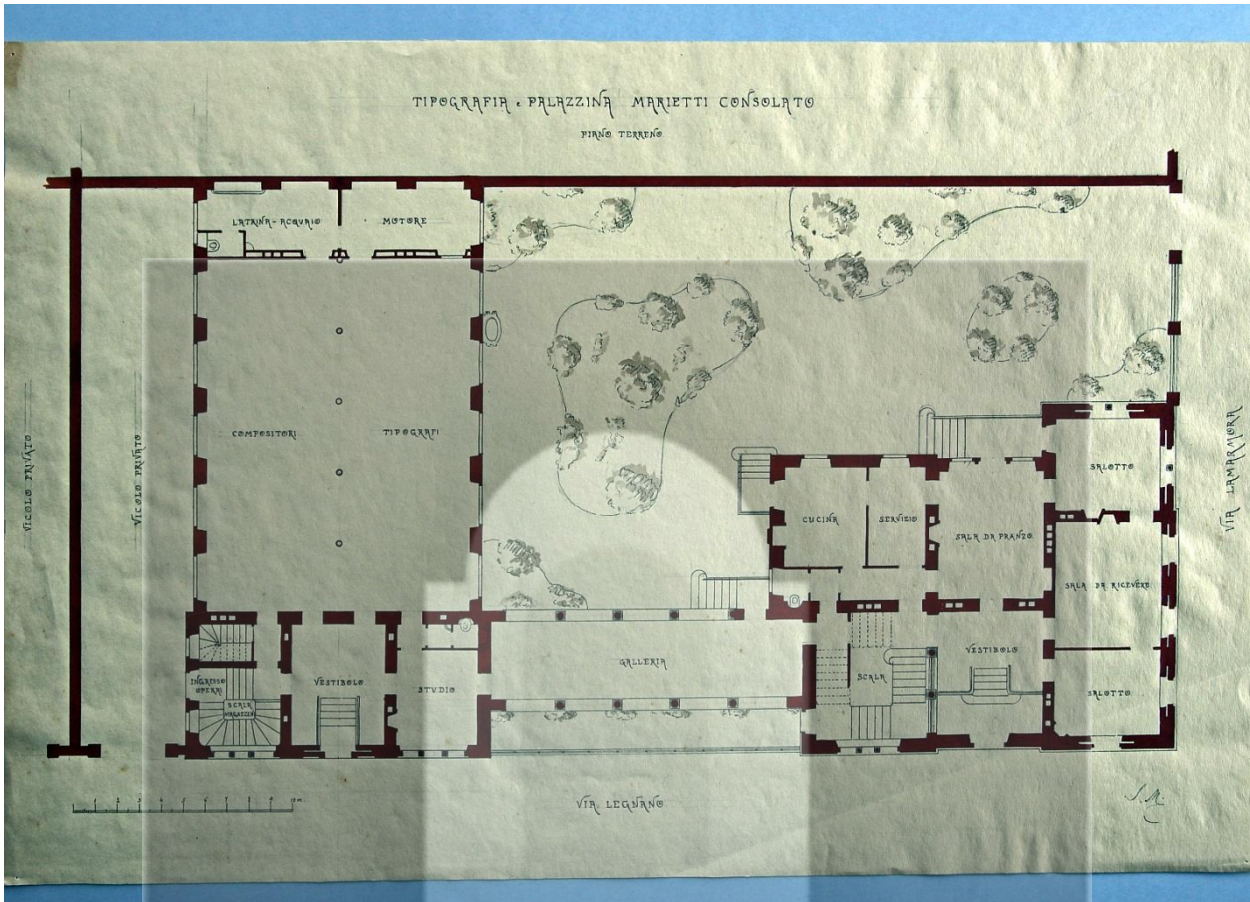


FONDAZIONE
MARAZZA

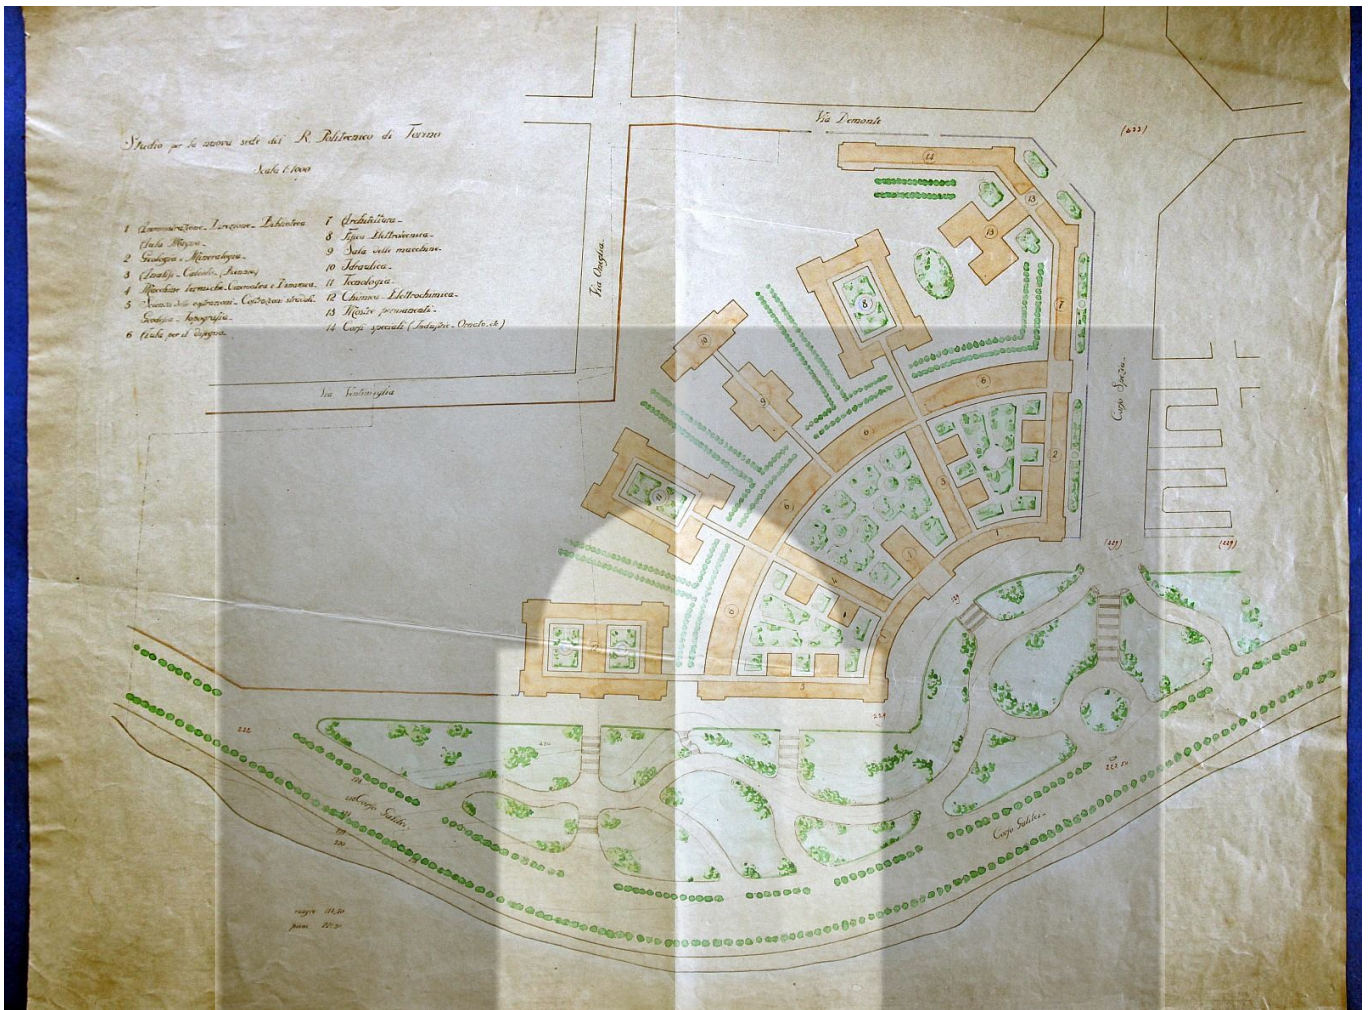


Stefano Molli
 Torino – Regio Politecnica, facoltà di Chimica
 (1914-1915)
 Scheda SM 167

FONDAZIONE
 MARAZZA

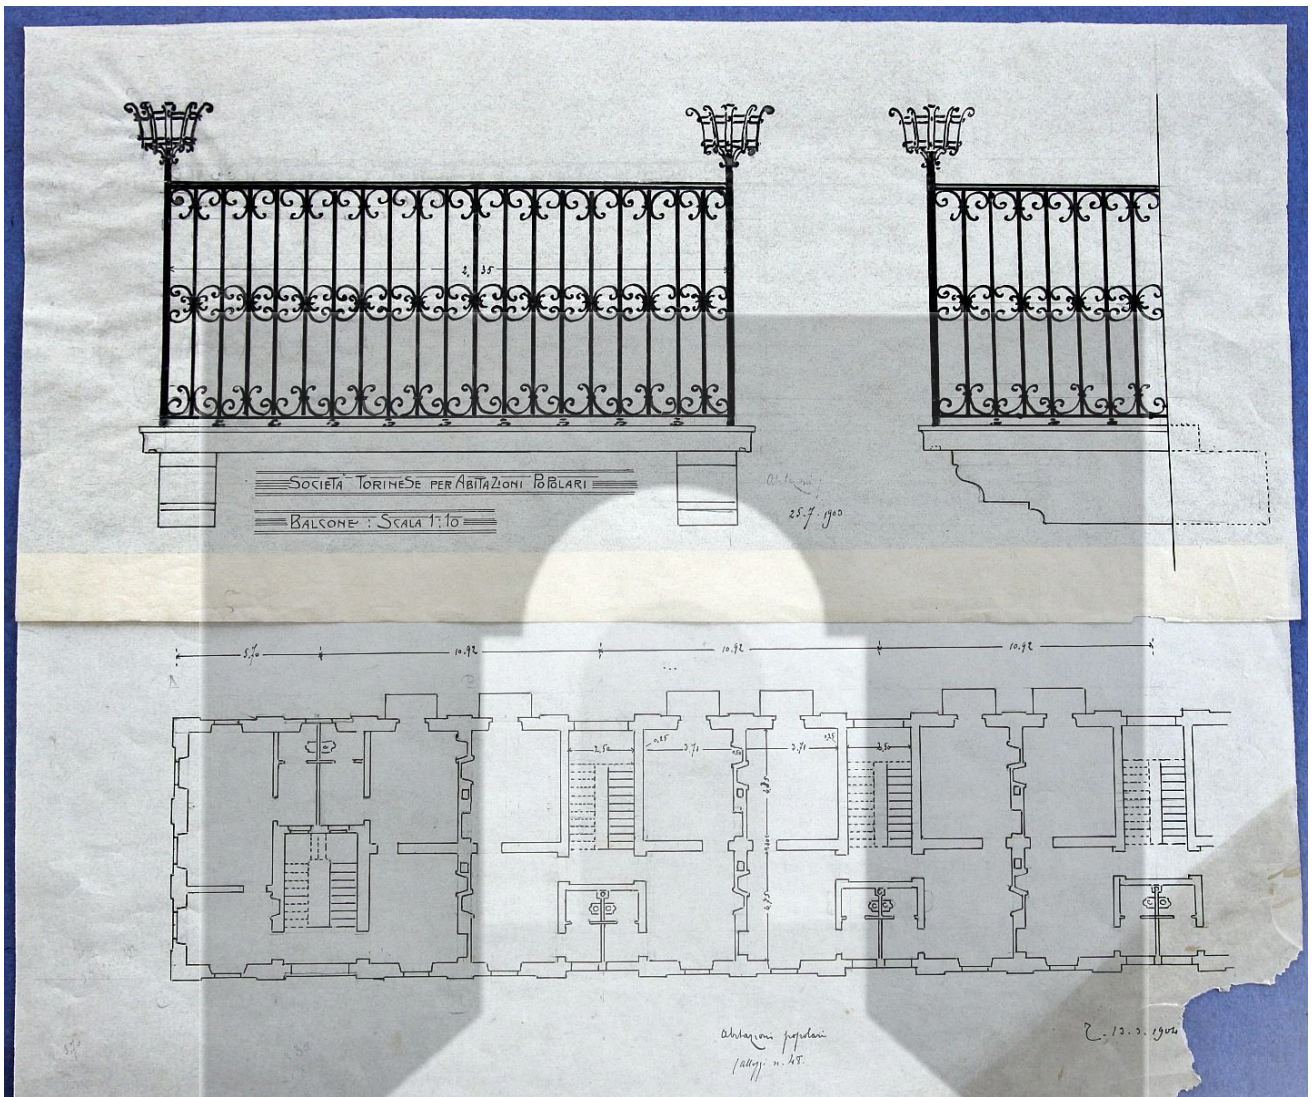

Stefano Molli
Torino – Case della società per abitazioni popolari
(1900-1905)
Scheda SM 148

FONDAZIONE
MARAZZA

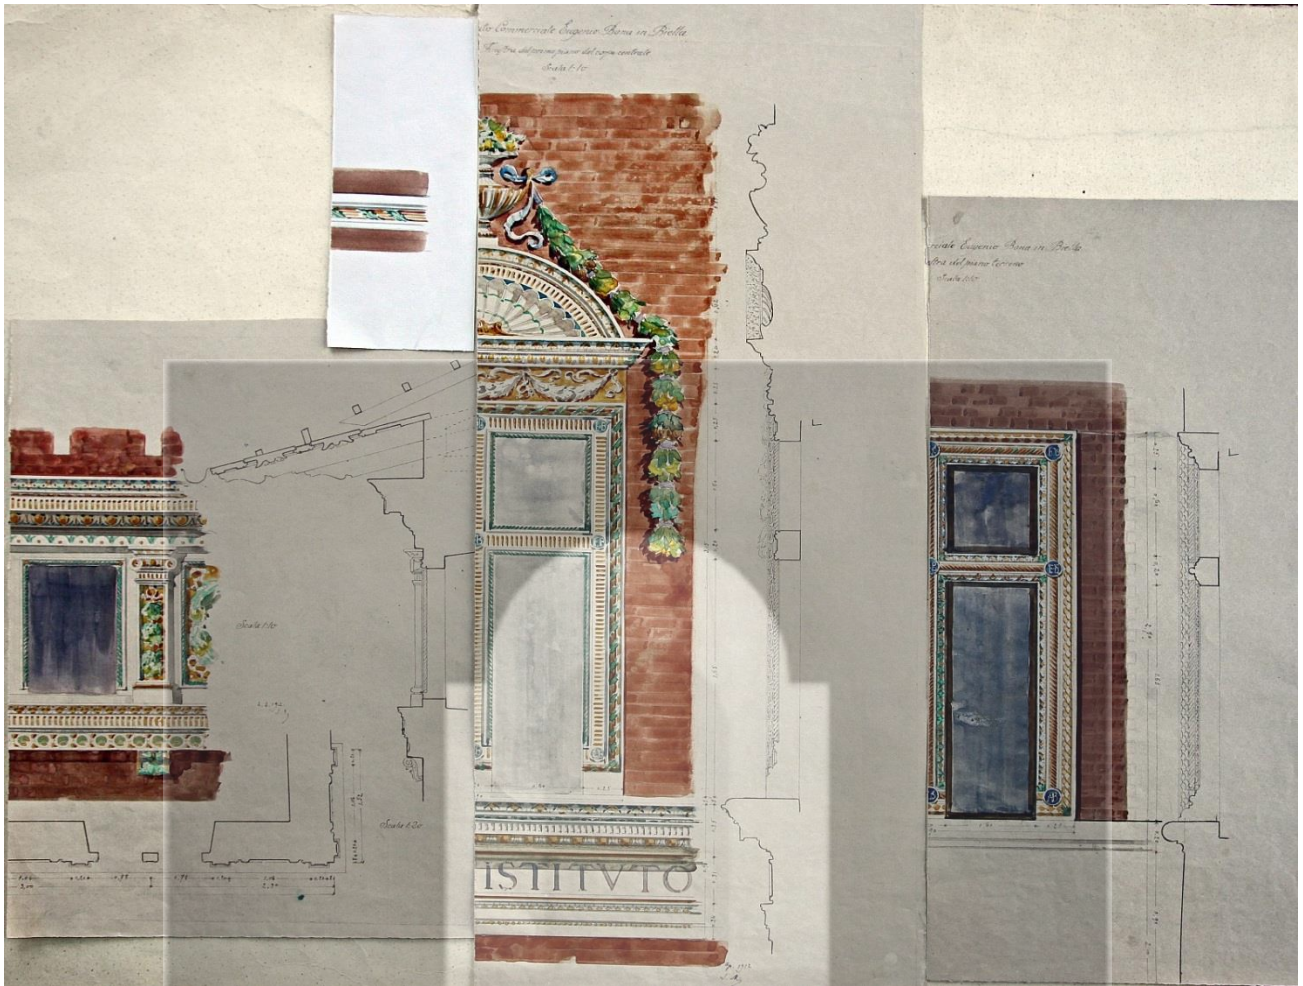

Stefano Molli
Biella – Scuola Commerciale “Eugenio Bona”
(1911-1915)
Scheda SM 201


FONDAZIONE
MARAZZA

CANTAGALLI - FIRENZE



FONDAZIONE
MARZIA

ISTITUTO

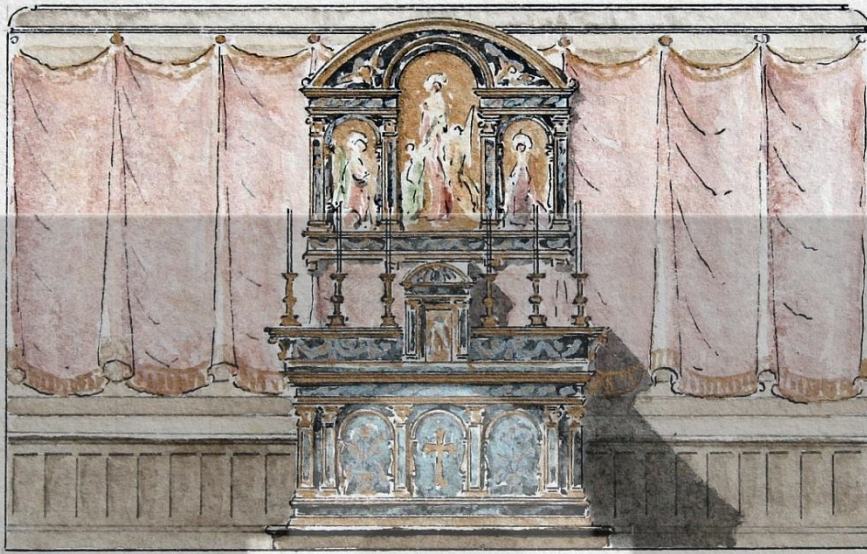


ORATORIO DELLE R.SVORE ROSMINIANE - Via Saluzzo N.27


Scala 1: 50.

!M


Stefano Molli
Torino - Oratorio delle Reverende Suore
Rosminiane (1910-1910)
Scheda SM 167

FONDAZIONE
MARAZZA

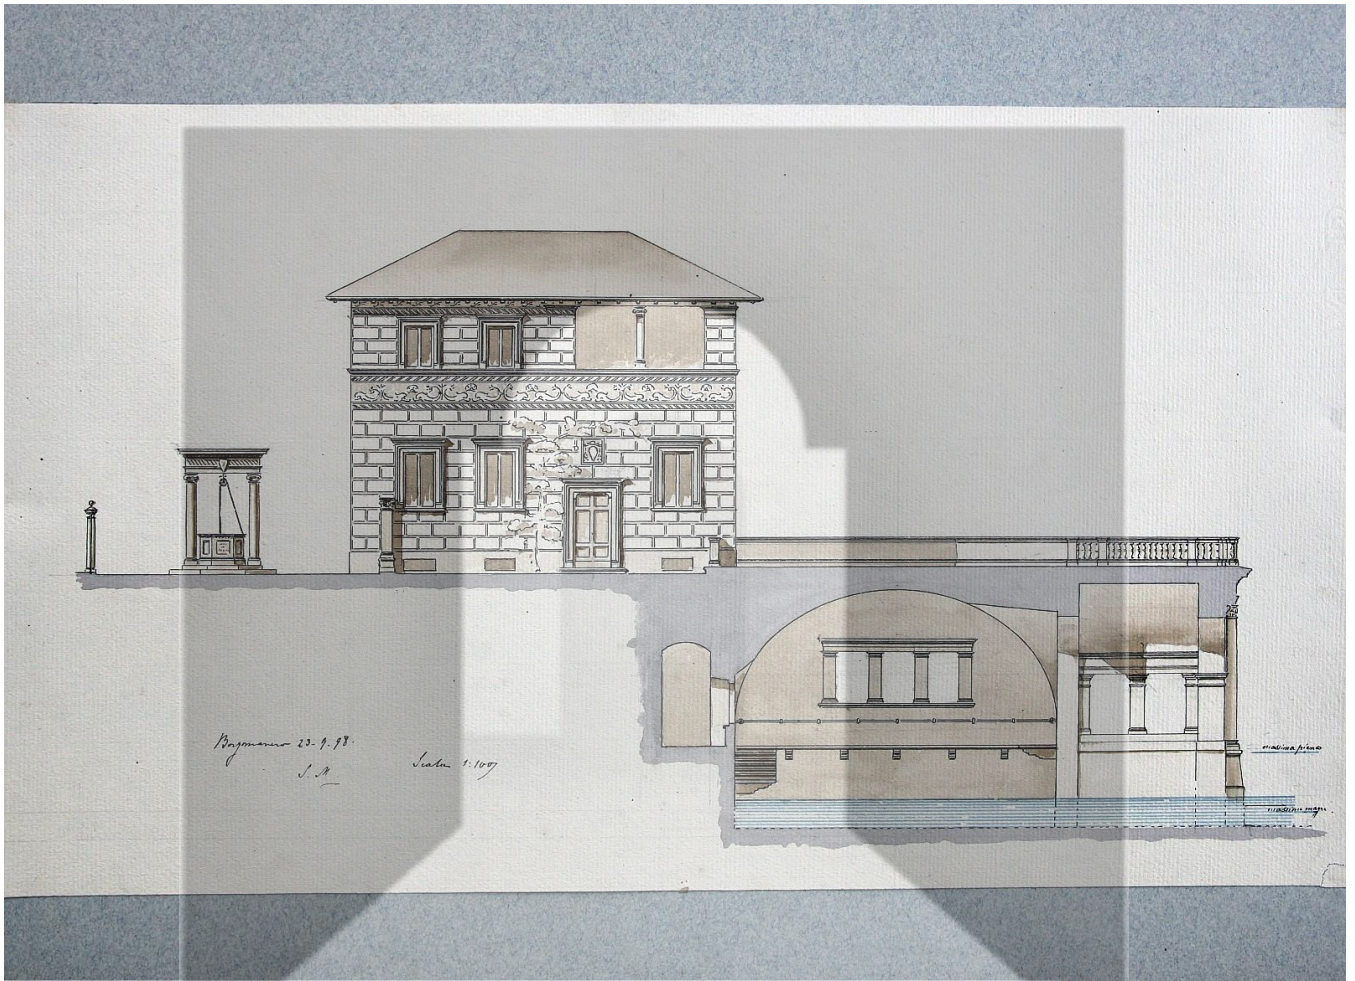

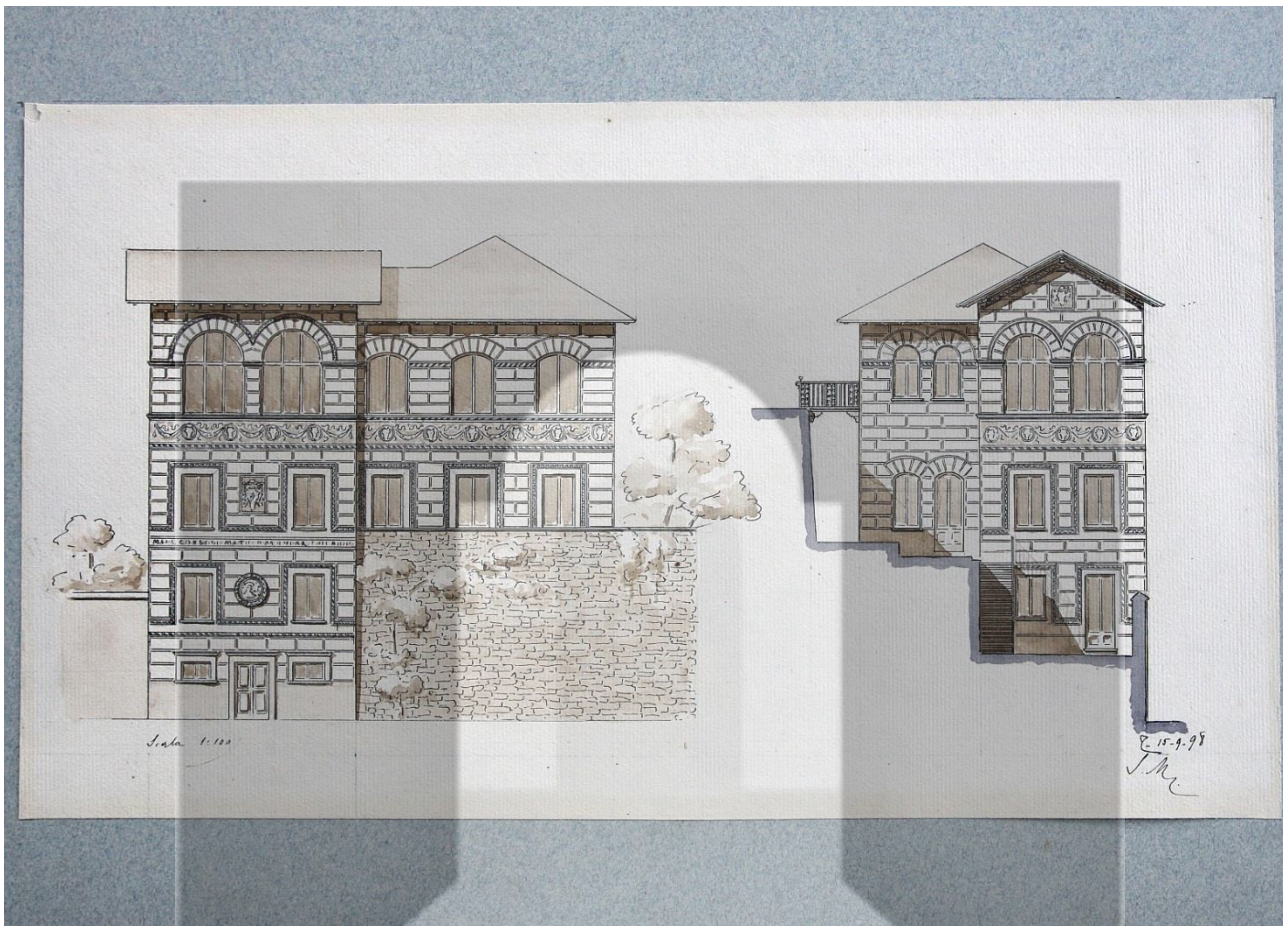


Stefano Molli
 Borgomanero (NO) – Casa con darsena della
 famiglia Antonio Bonola (1899-1909)
 Scheda SM 60

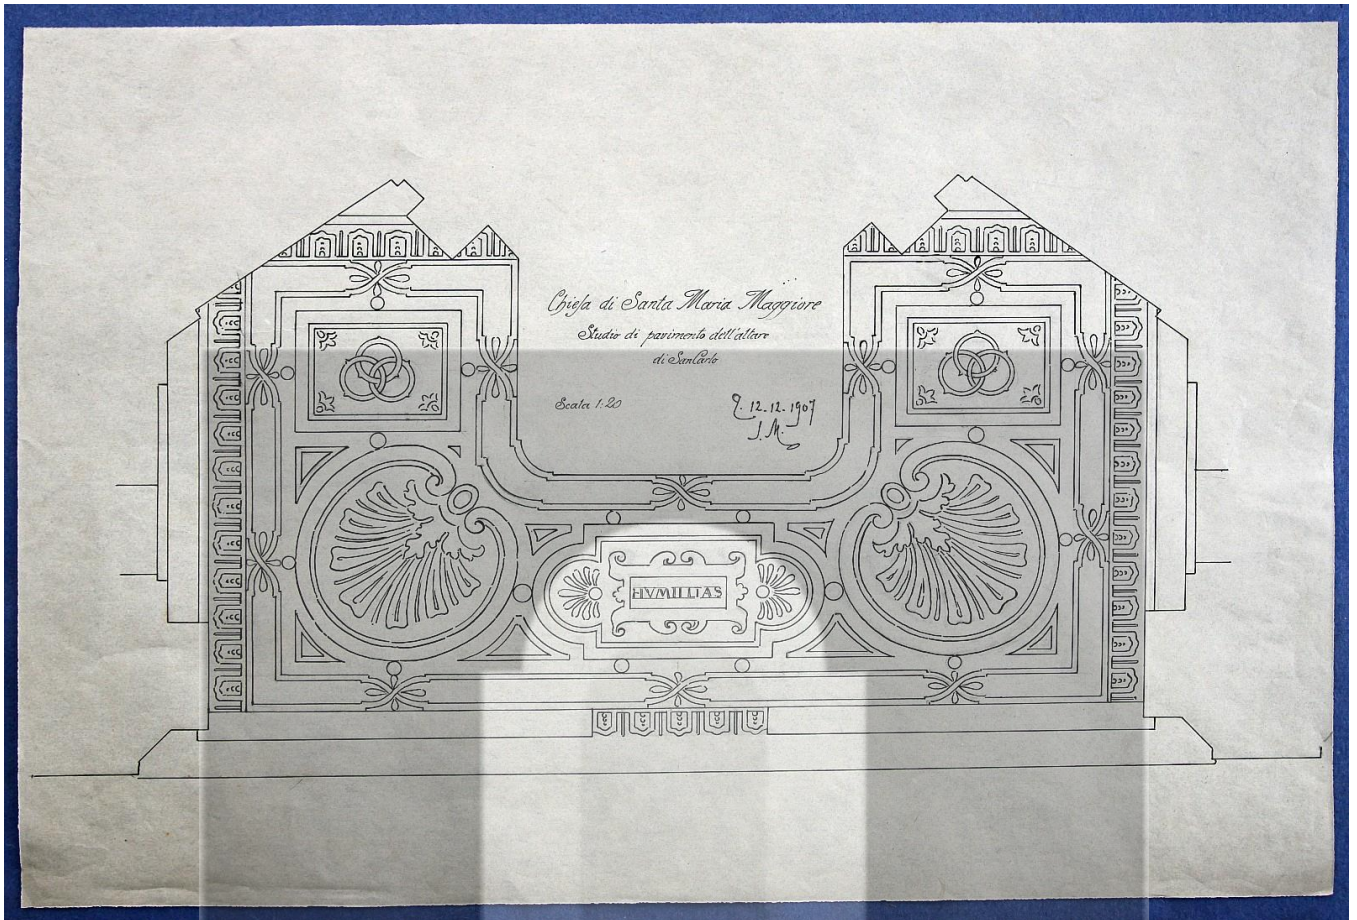

Stefano Molli
Santa Maria maggiore (VB) - Chiesa (1907)
Scheda SM 106

FONDAZIONE
MARAZZA

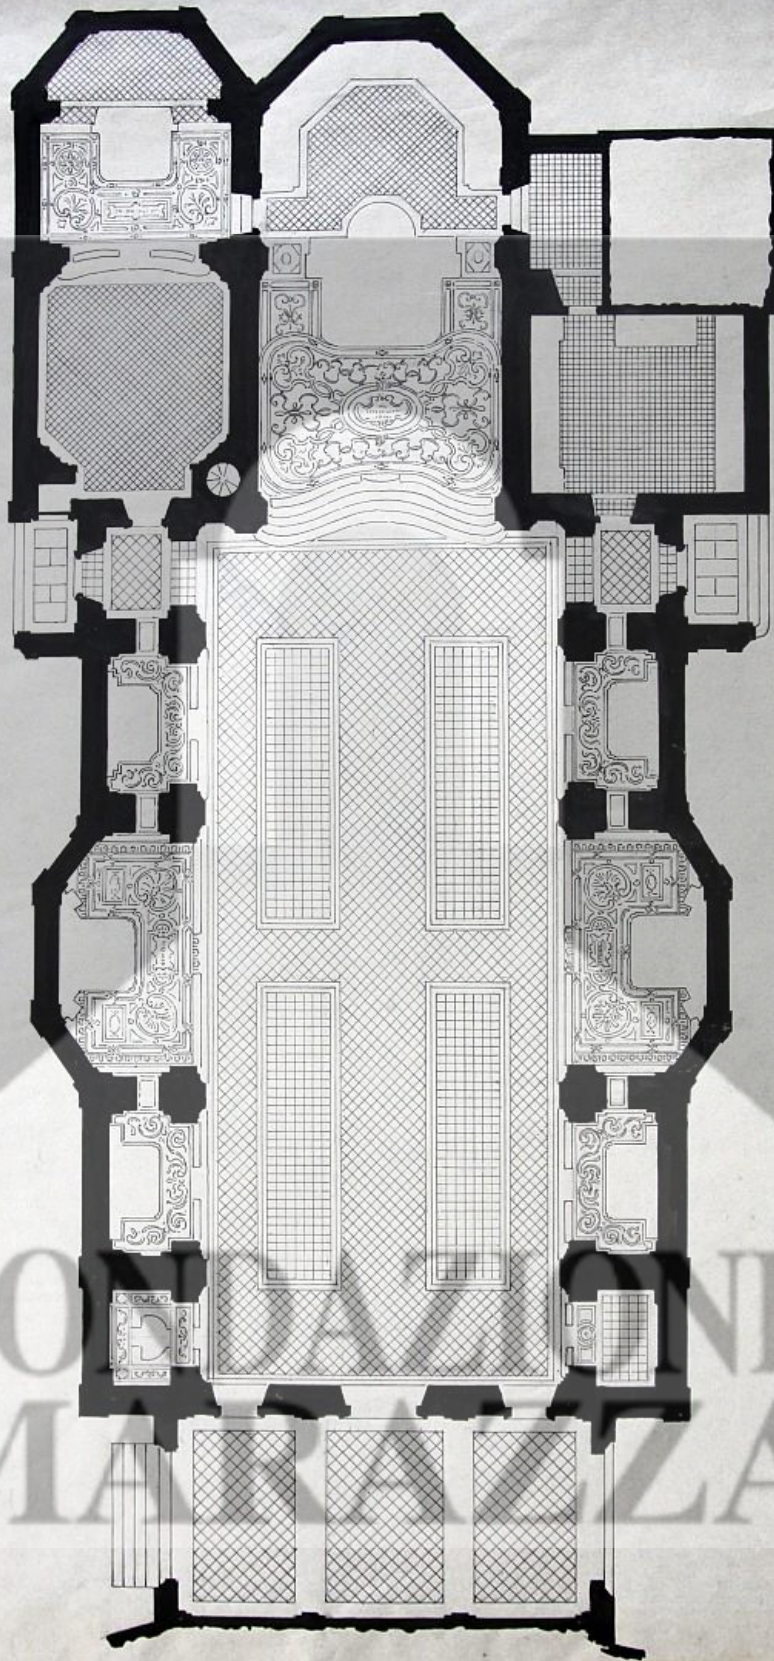

Chiesa parrocchiale di Santa Maria Maggiore

Studio di pavimenti

Scala 1:100

2.14.12.1907

J. S.



Stefano Molli
Torino – Asilo infantile delle Reverende Suore
Rosminiane (1893)
Scheda SM 132



Scala 1:10

Torino 1.12.94

ALTARE DELL' ORATORIO DELLE R. SVORE ROSMINIANE - Via Saluzzo 27

S. M.

Stefano Molli
Torino – Asilo infantile delle Reverende
Suore Rosminiane , Altare dell'Oratorio
(1894)
Scheda SM 133

FONDAZIONE
MARAZZA